




Localisation sur carte Michelin réduite au 1/200000ème



Extrait de la carte IGN au 1/25000ème

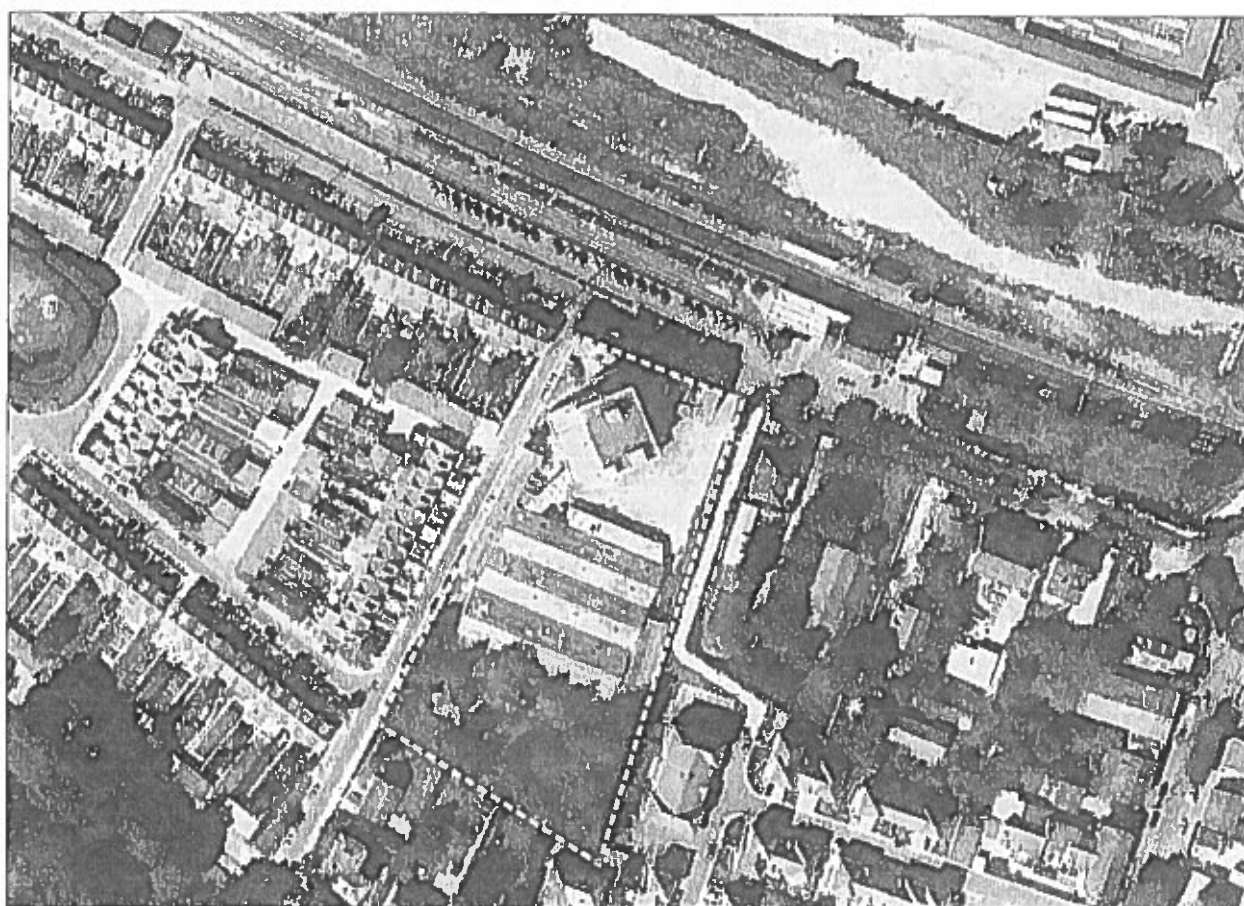

Vue aérienne IGN au 1/20000ème

LGV - SPLENODEX
SCI LES BAS DE SEINE
 Interprétation de l'état du milieu
 Fig 1 : Localisation du site

PERICHIMIE

Environnement

Bureau d'études - Ingénierie - Dépollution

COMMUNE DE

Rue du 19 Mars 1962

Avenue Maurice Leroy

immeuble cadastré : Section AW n° 67,68,69 et 175 appartenant à la S.C.I. "Les Bas de Selbe"

Superficie d'après Mesurage : 7.500m²


Plan Topographique

Echelle : 1/200



B.D.B.E.R.A.T.

- Sondage réalisé par GEOSIGMA
- Sondage réalisé par BURGEAP
- Piézomètre réalisé par BURGEAP
- PARC Occupation actuelle
- Bâtiment actuel

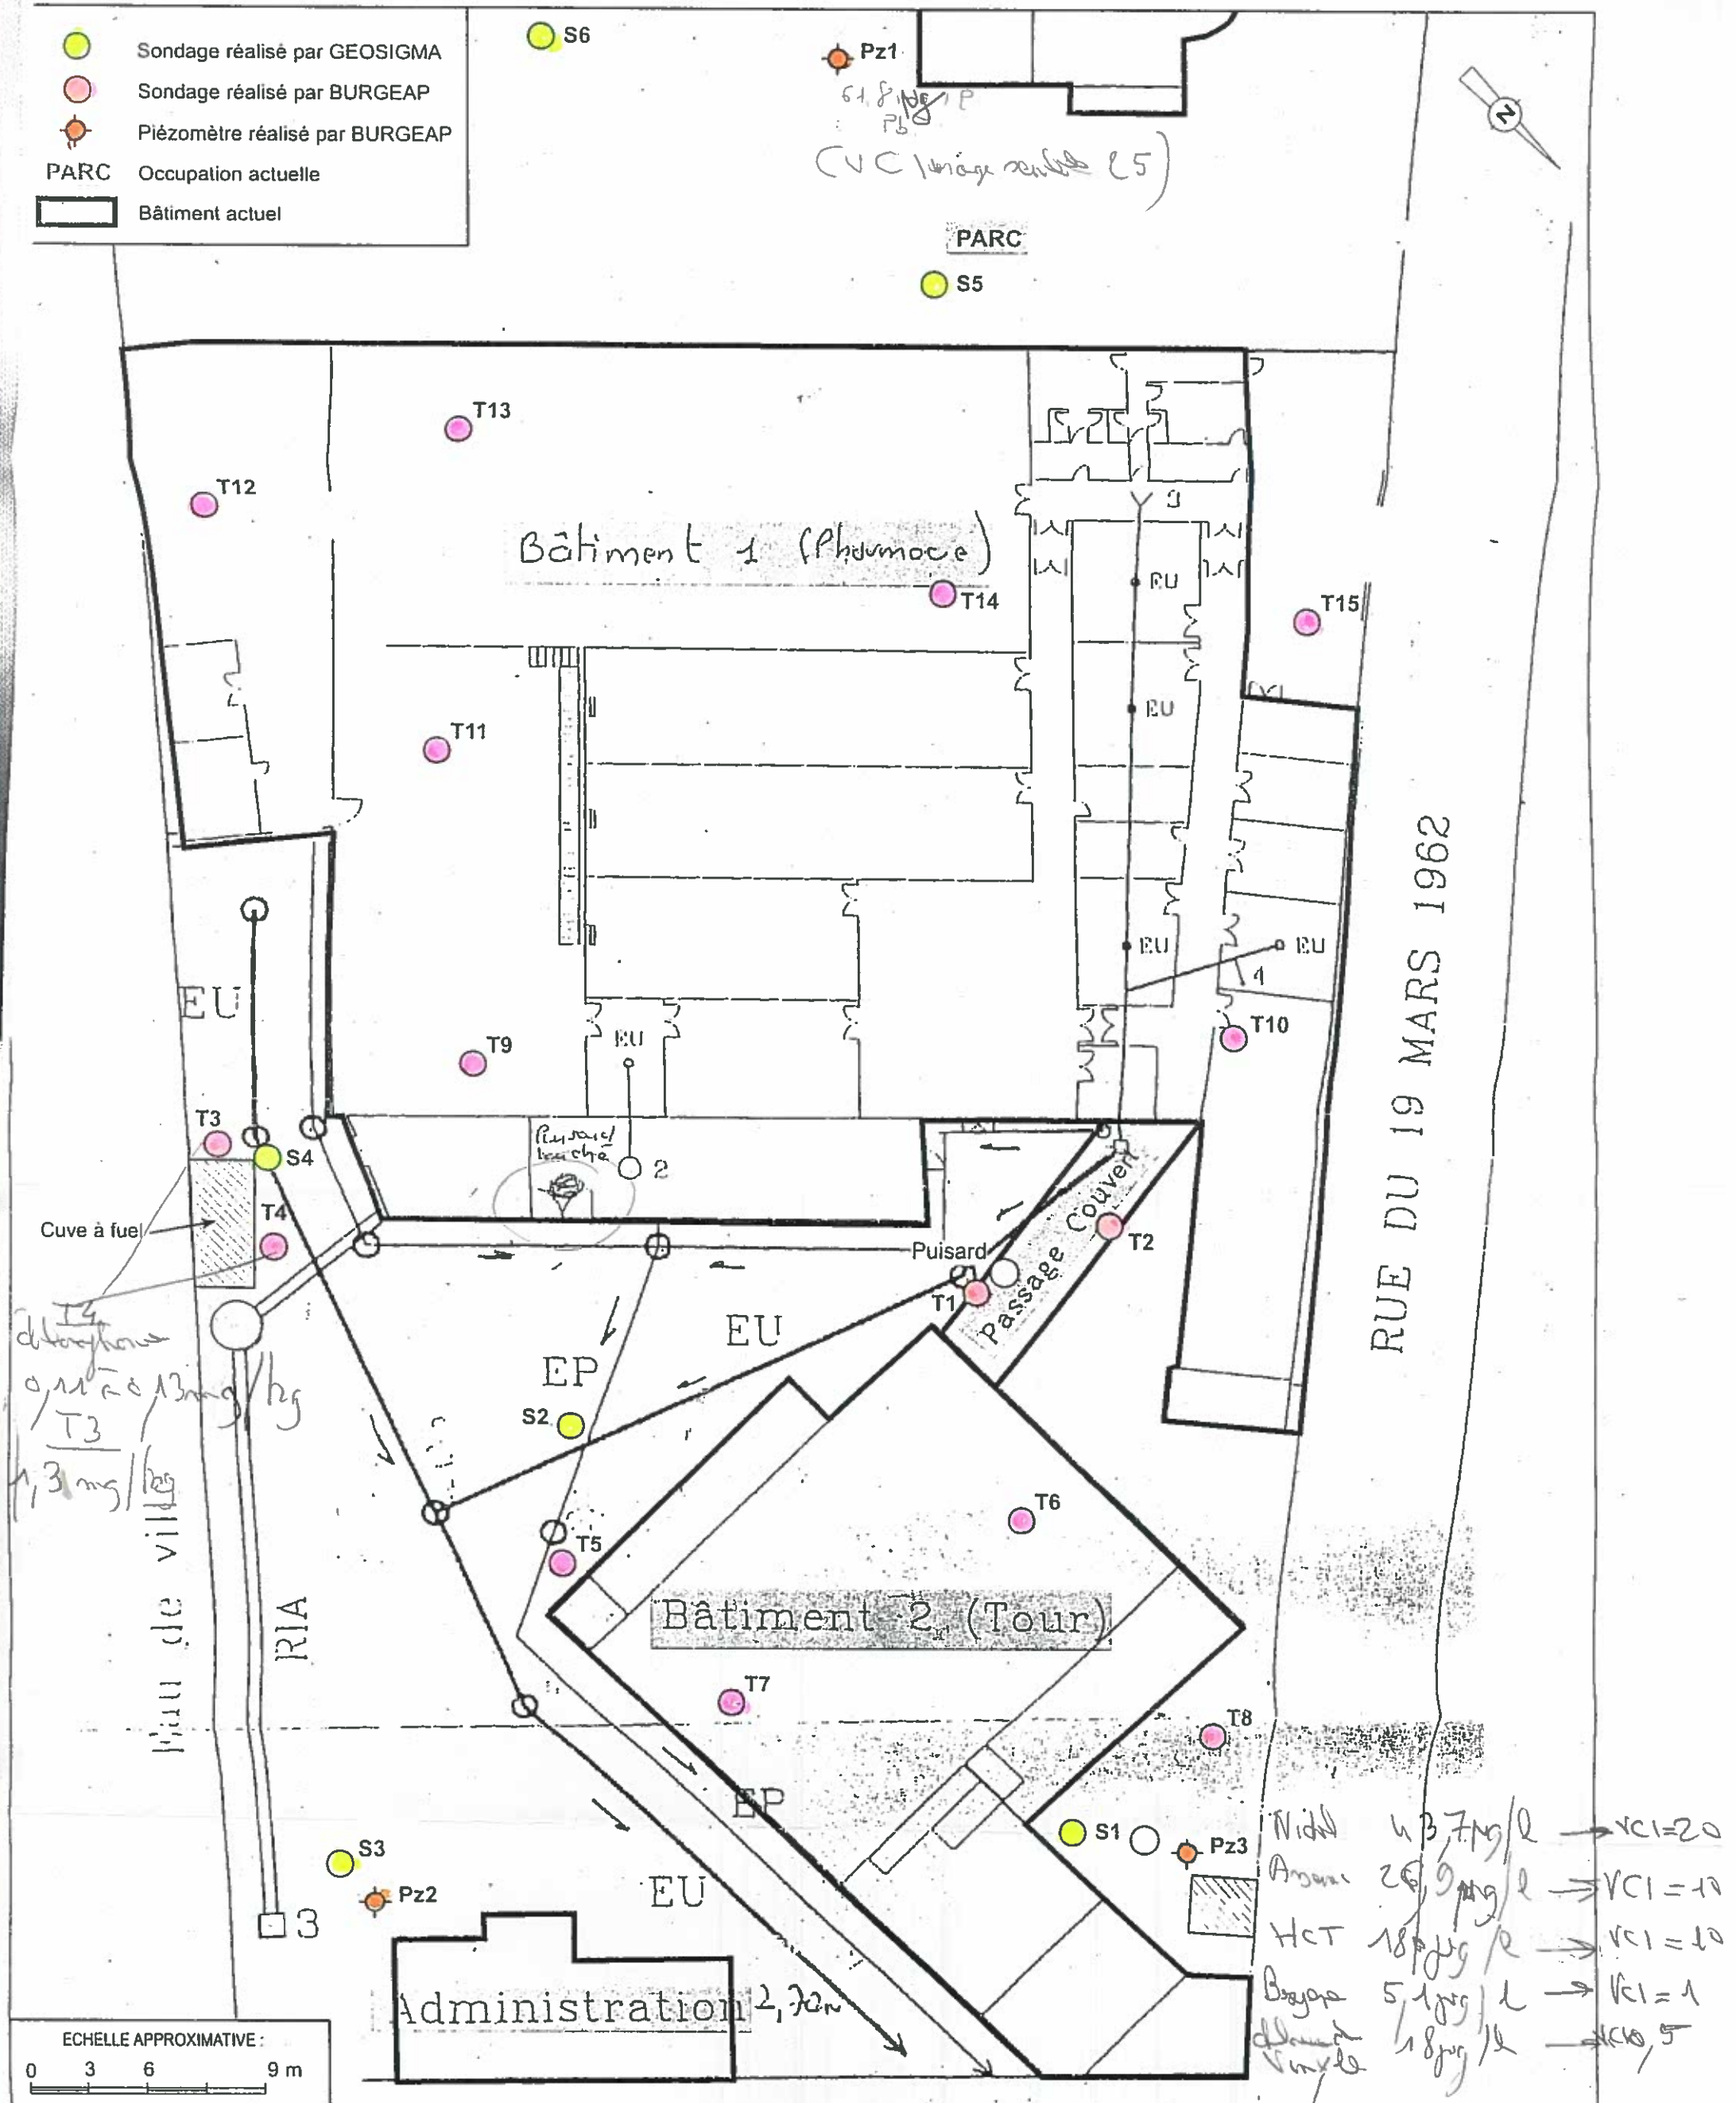

SCI LES BAS DE SEINE / DIAGNOSTIC POLLUTION A SAINT-FARGEAU-AU-PONTHIERRY (77)

OCCUPATION DU SITE ET IMPLANTATION DES INVESTIGATIONS

Fig. 2
R.3951
C.X302705